


# LOTE 09

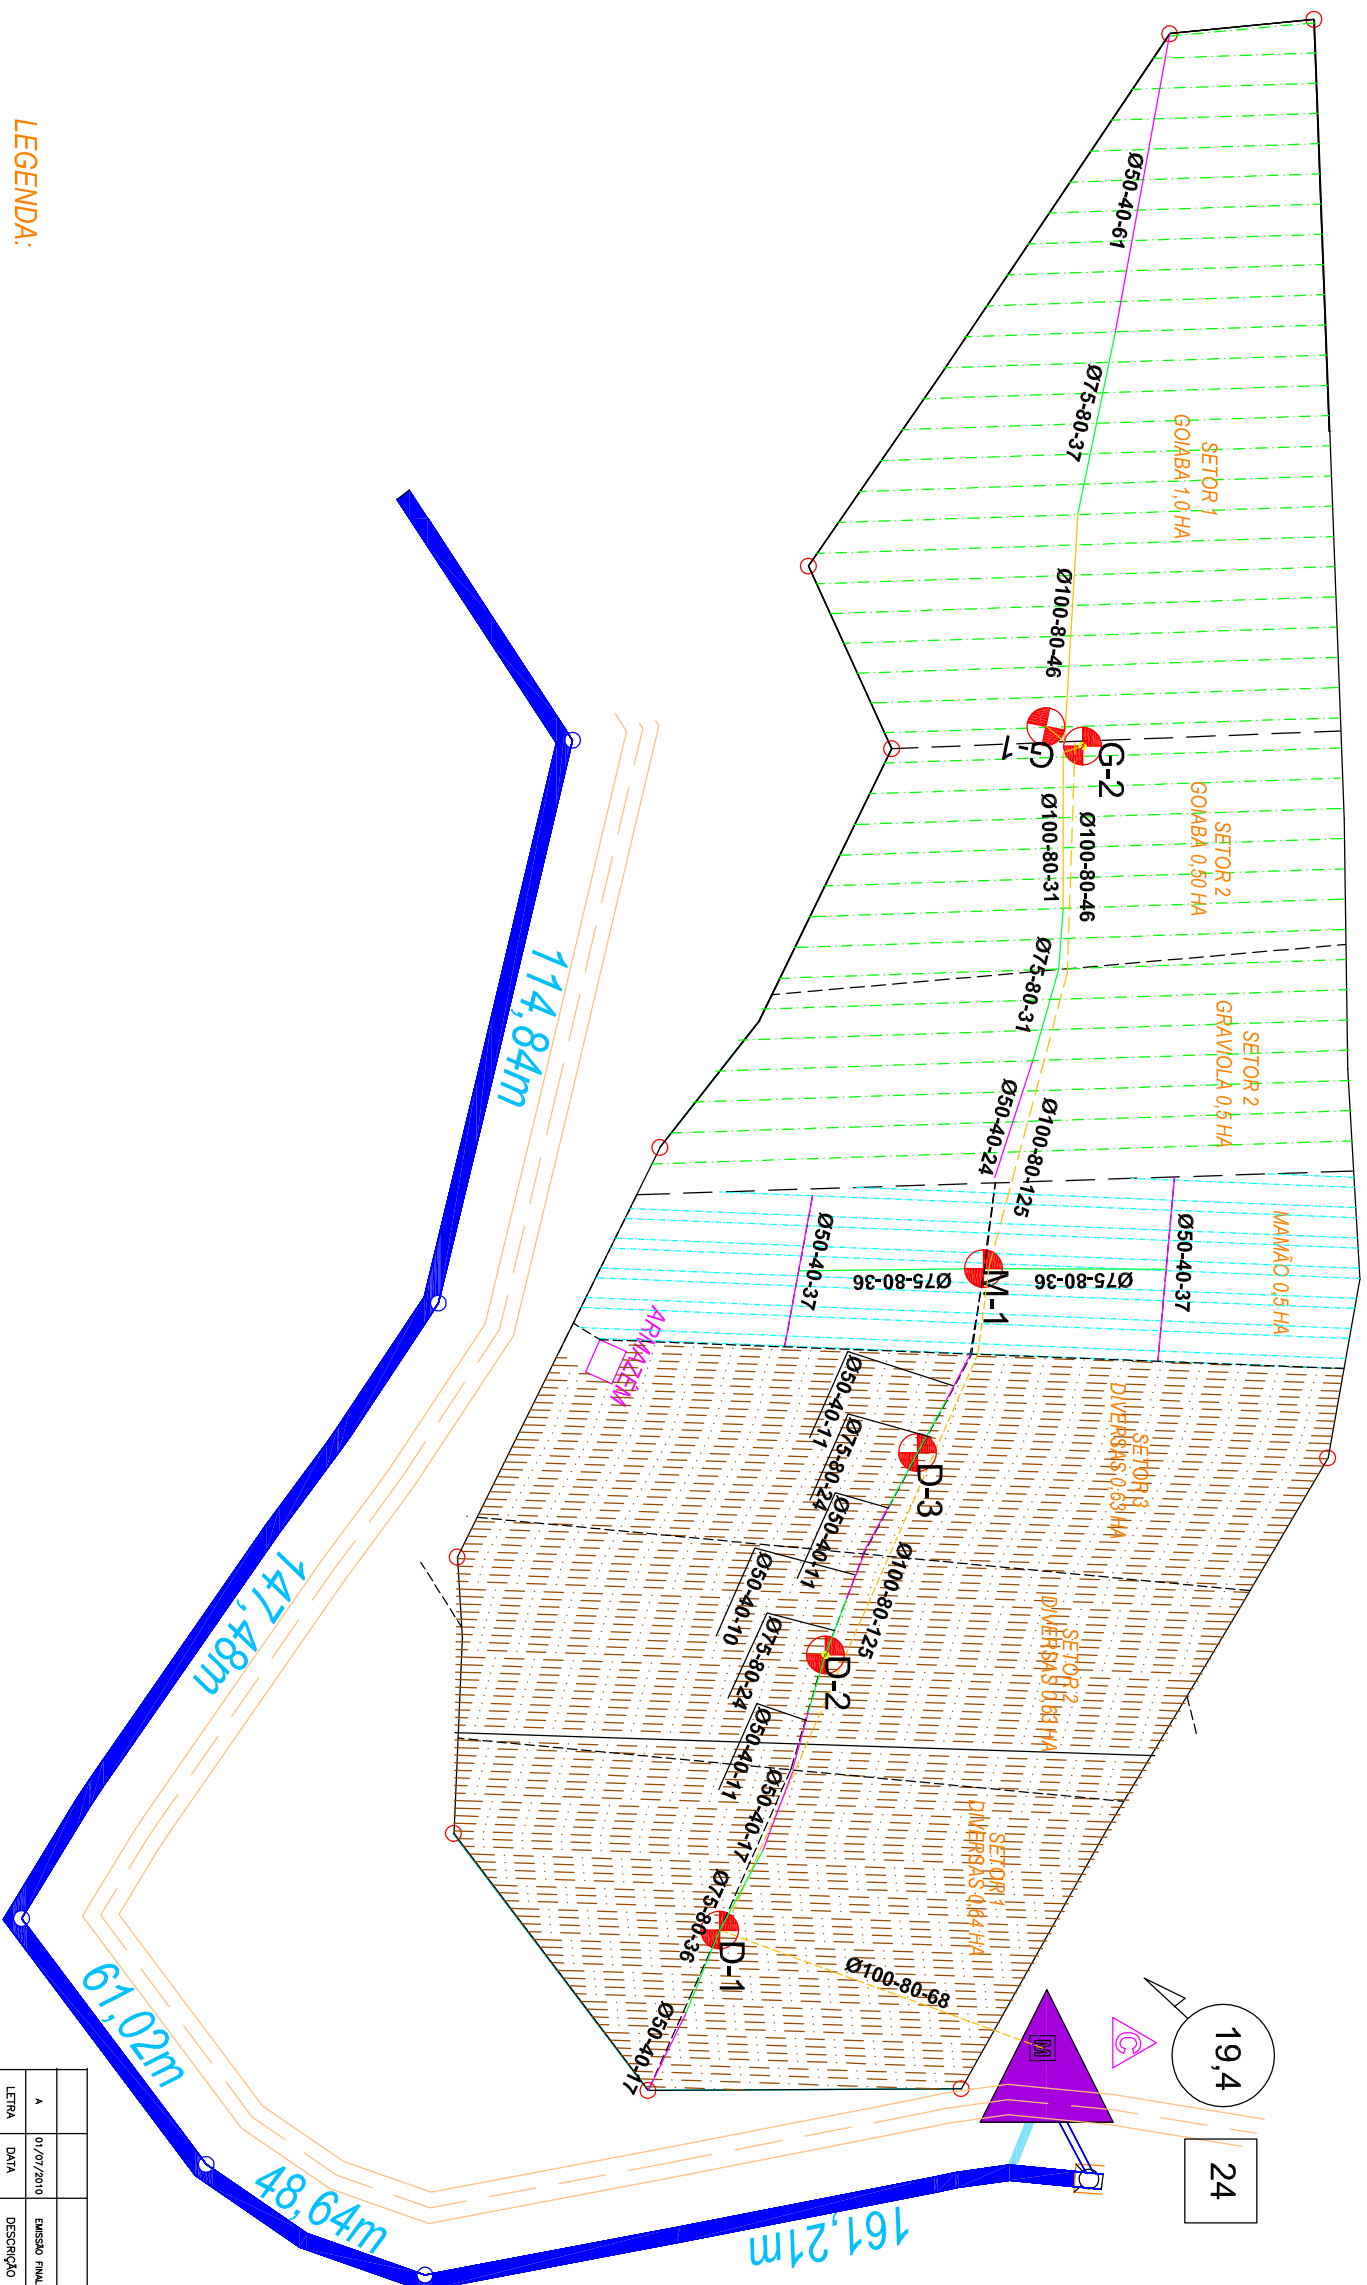

## LEGENDA:

- ABASTECIMENTO (COMPORTA DE CAPTAÇÃO INICIAL)
- CANAL DE ABASTECIMENTO PRINCIPAL
- CANAL DE ABASTECIMENTO SECUNDARIO
- ABASTECIMENTO (CANAL SECUNDARIO)
- POSTE BAIXA TENSAO
- POSTE COM BARRAMENTO
- POSTE ALTA TENSAO
- RIO
- CURVA DE NVEL
- PONTE
- EDIFICAÇÃO
- ESTRADA PIGARRADA
- REDE ELÉTRICA

<b>LOTE- 09 - AMAURI MEDEIROS</b>	
<b>QUADRO DE ÁREAS</b>	(ha)
Área total do Lote	4,464
Perímetro	1.010,00m
Área Irrigada	4,460
Área sequeiro	----

COVENÇÕES	
	TUBO IRRIGIA LF PN40 Ø50MMXGM
	TUBO IRRIGIA LF PN80 Ø75MMXGM
	TUBO IRRIGIA LF PN80 Ø100MMXGM
	TUBO IRRIGIA LF PN80 Ø100MMXGM- LINHA PRINCIPAL
	VAZÃO(m <sup>3</sup> /h)
	PRESSÃO(m.c.a)
	CONJ.MOTOBOMBA
	PAINEL DE CONTROLE
	TUBO DE POLILETILENO Ø16MM
	TUBO GOTEJADOR NAAN TIRAN

LETRA	DATA	DESCRIÇÃO	REVISÕES
A	01/07/2010	EMISSO FINAL	

ELABORAÇÃO DO PROJETO:		Rua Dr. Antônio: 598 - Lote 9, Novo Horizonte - CEP: 50061-460 - Natal - RN Fone-FAX: 84 - 3223 - 7175 Site: www.rigante.com.br e-mail: cont@rigante.com.br	
RESPONSÁVEL TÉCNICO:		ANÍSIO HENRIQUE LEITE SANTANA - CREA 290098698-8/RN	
PROPRIETÁRIO:		AMAURI MONTEIRO MEDEIROS	
Nº DO LOTE:	09	TÍTULO DO PROJETO:	PROJETO IRRIGAÇÃO LOCALIZADA DO PERÍMETRO IRRIGADO DE CRUZETA - RN
DATA:	18/10/2010	FOLHA / ESCALA:	1:1500
DESIGNO:	ANÍSIO LEITE	Nº DA PRONCHIA:	REV - 01 / OUT2010
CULTURAS	GOIABA/GRAVOLA	ESPARGAMENTO(m <sup>3</sup> )	MÉTODO DE IRRIGAÇÃO
	MAMÃO FORMOSA	6,0x5,0	AREÇA(HA)
	CULT. DIVERSAS	4x2x2	MICROASPERSAO
		1,50x1,0	GOTEJAMENTO
			1,90